




ŘEZ B-B

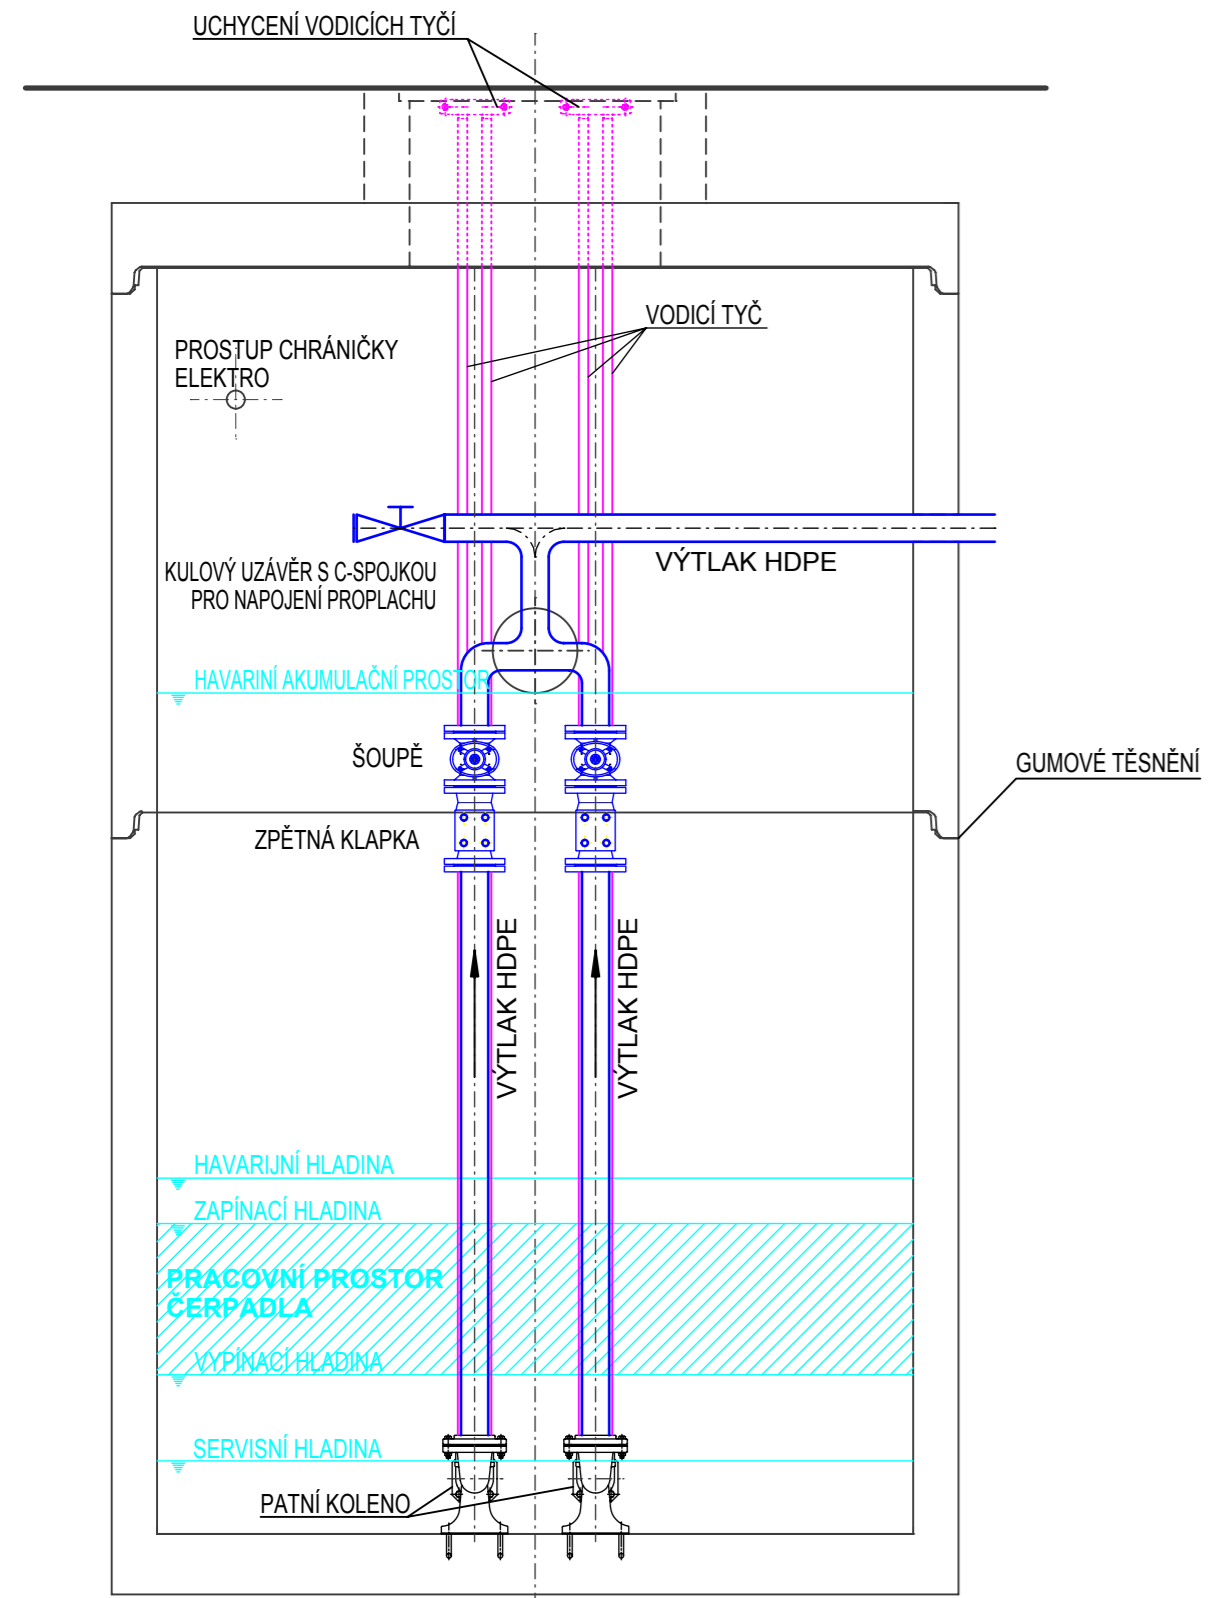


ŘEZ A-A

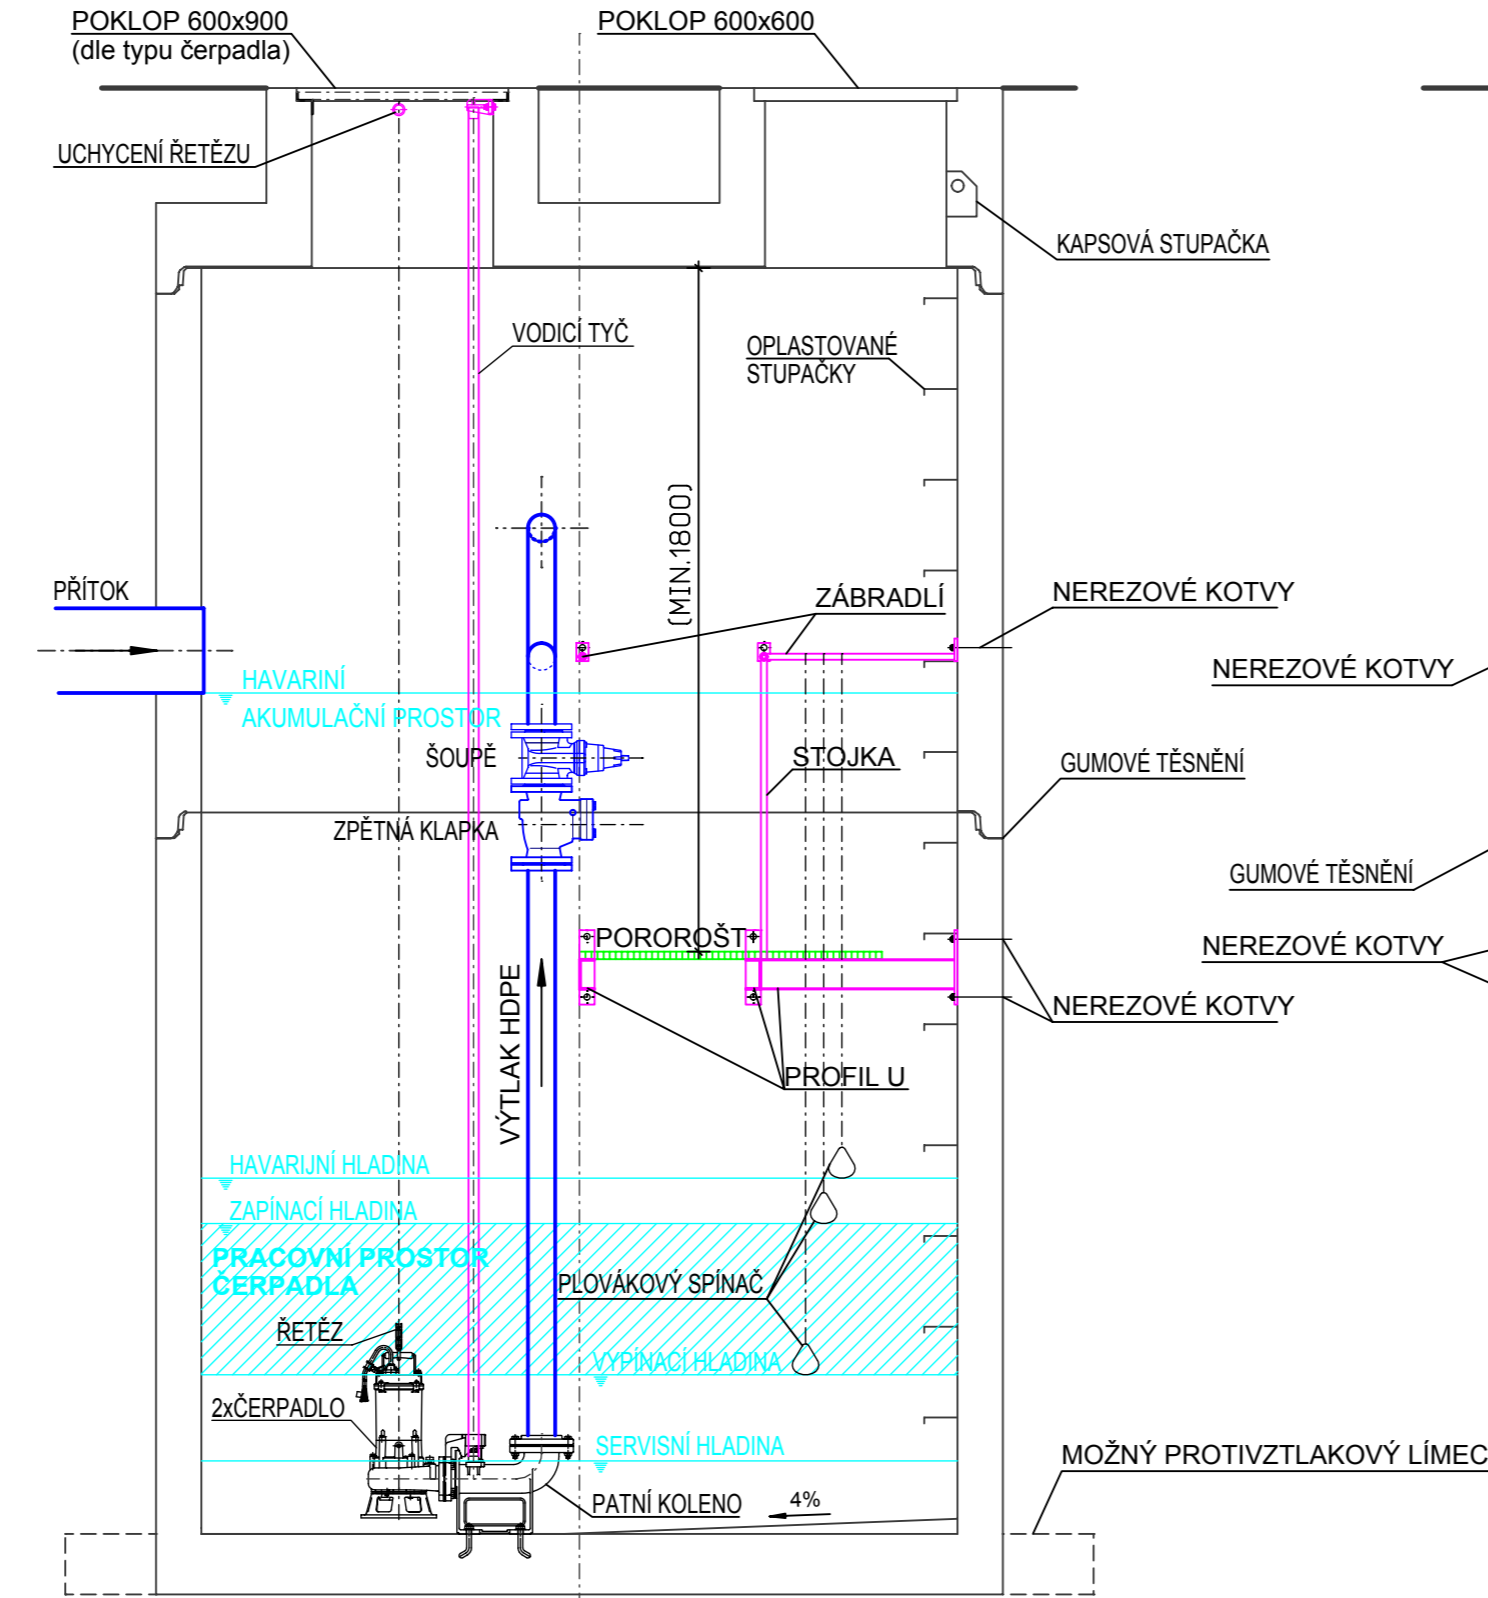

ŘEZ C-C

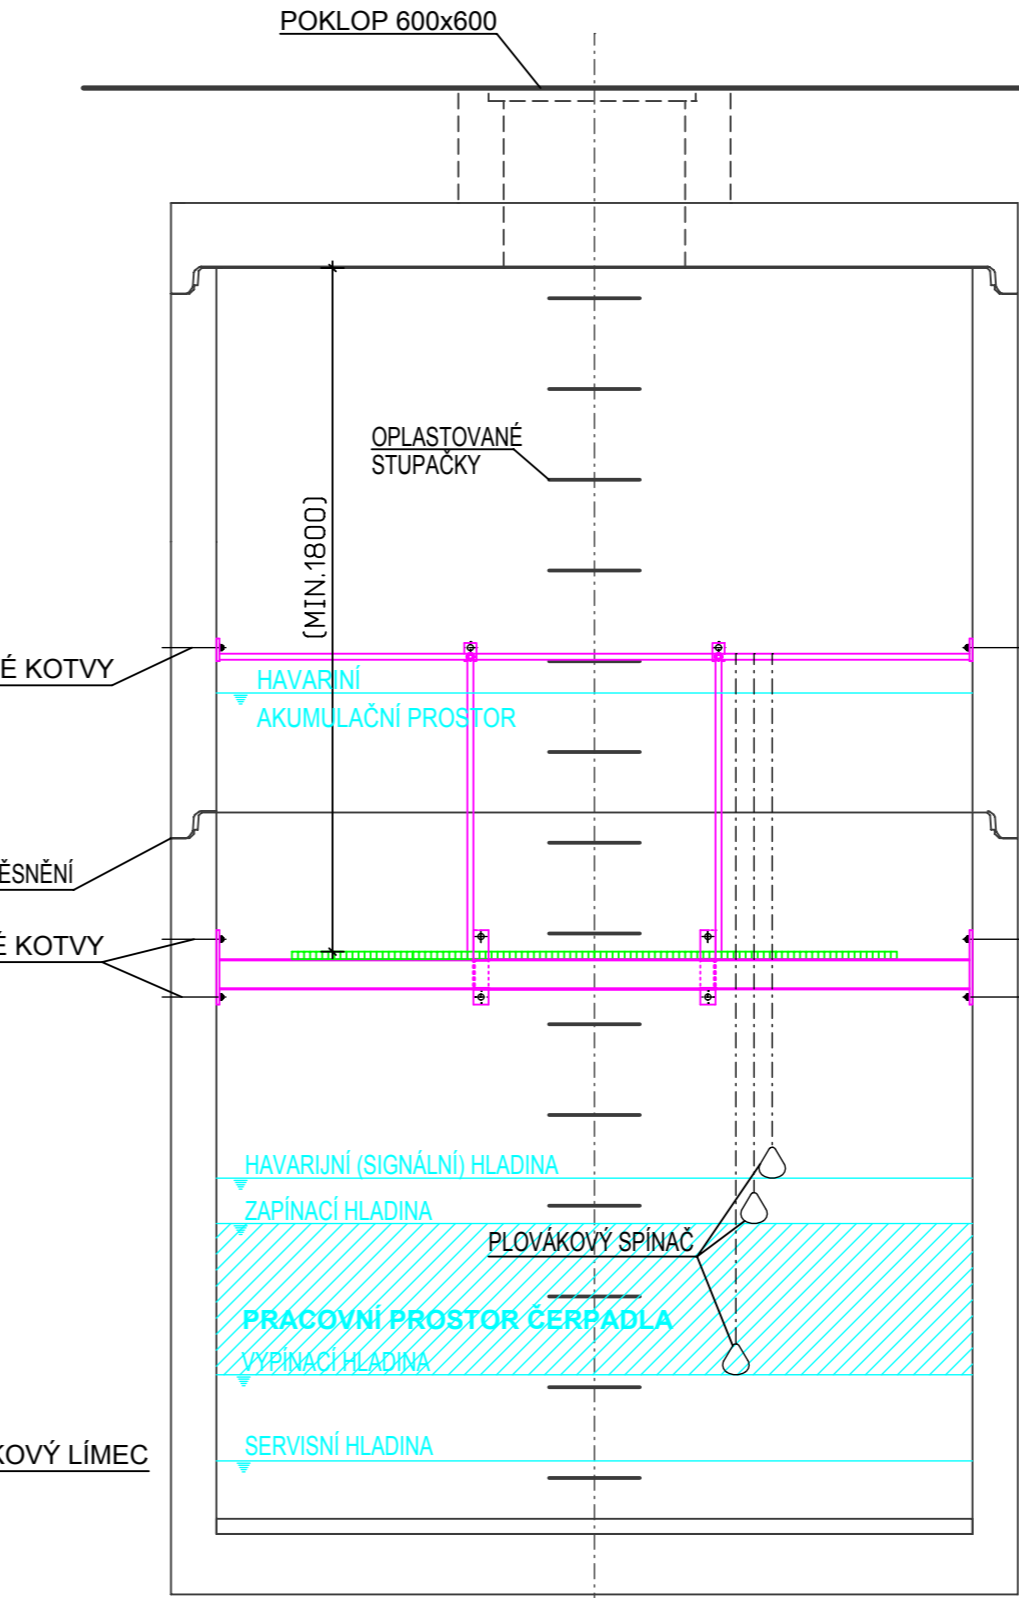

PŮDORYS

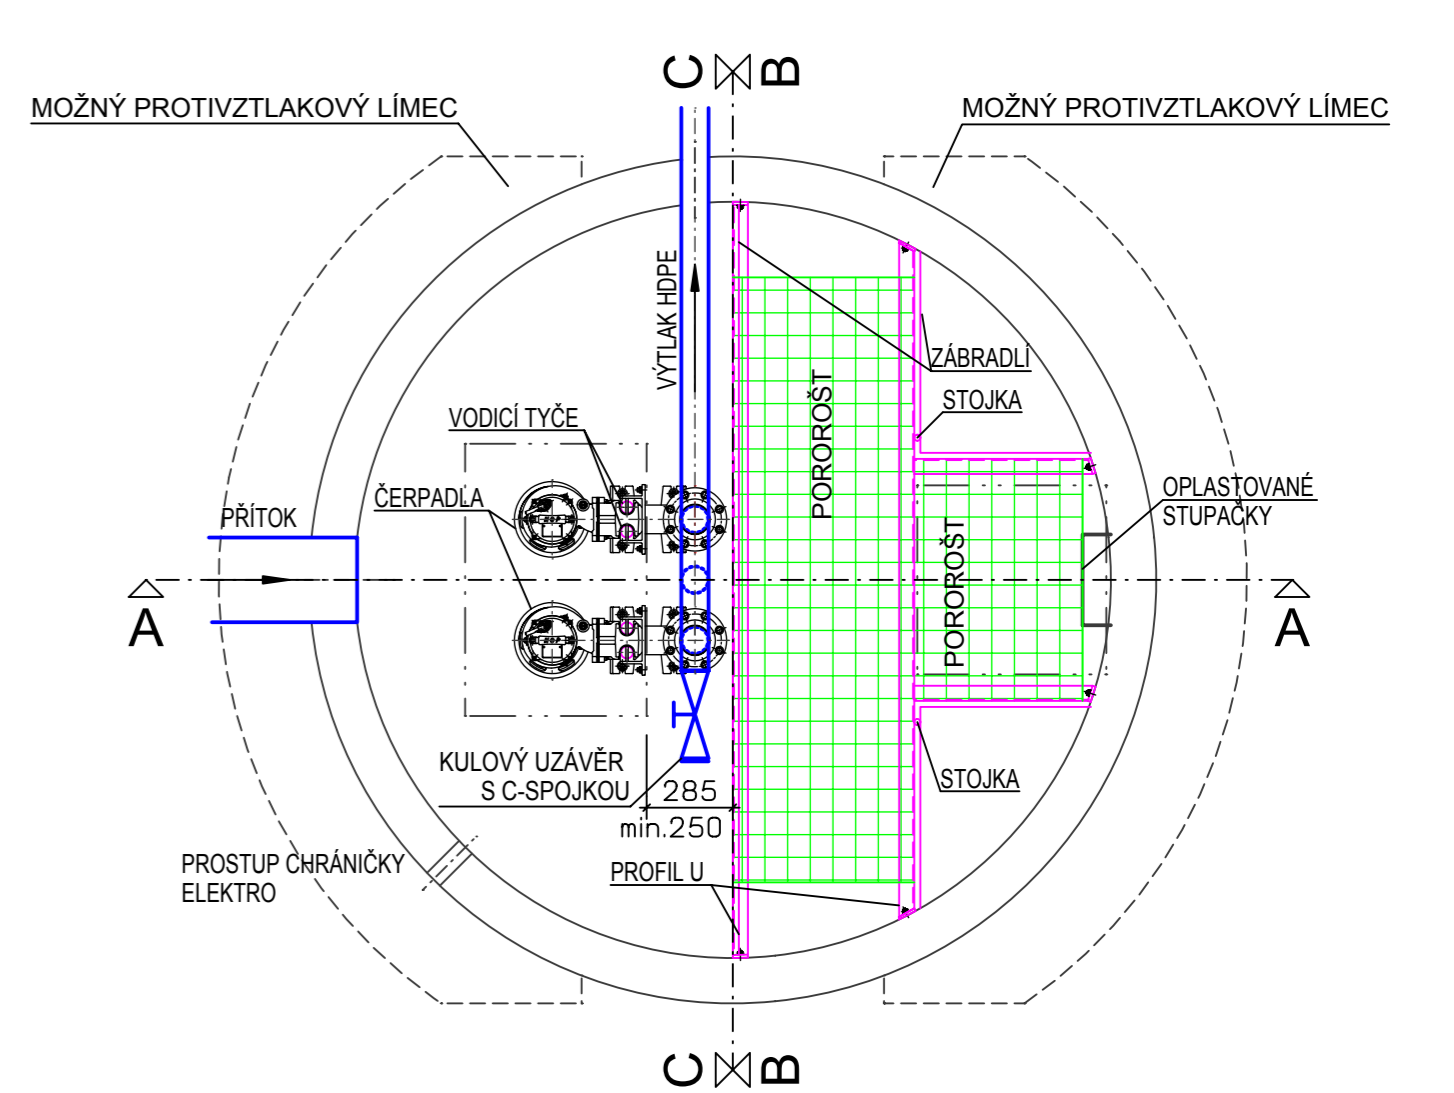

VZOROVÁ ČERPAČÍ JÍMKA